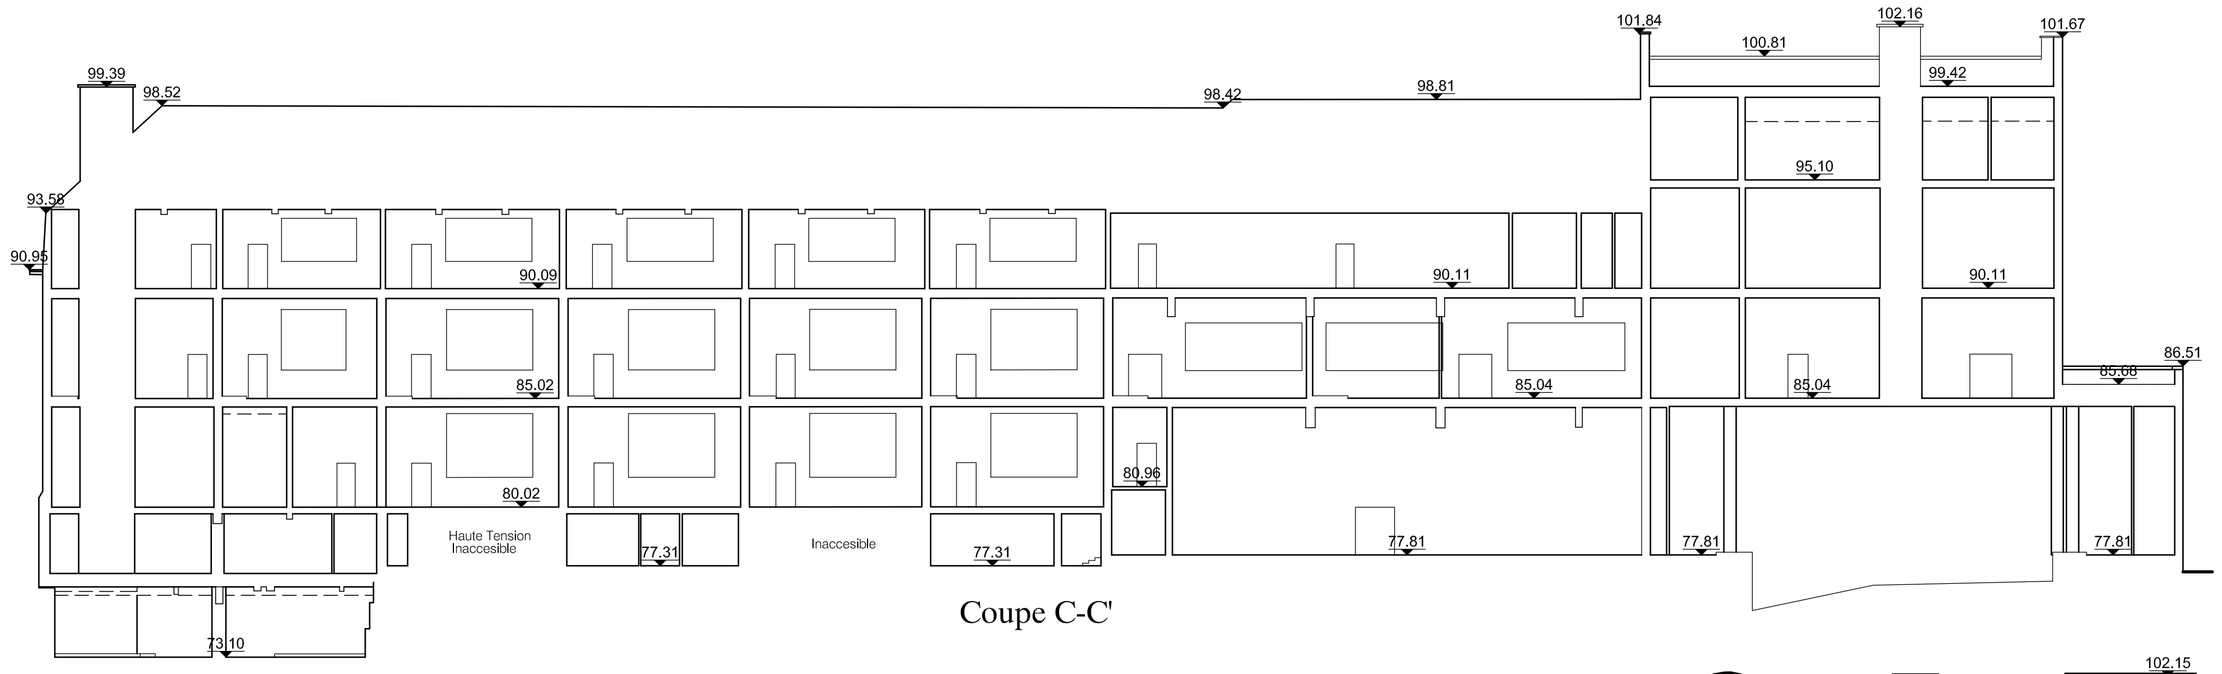


Coupe C-C'

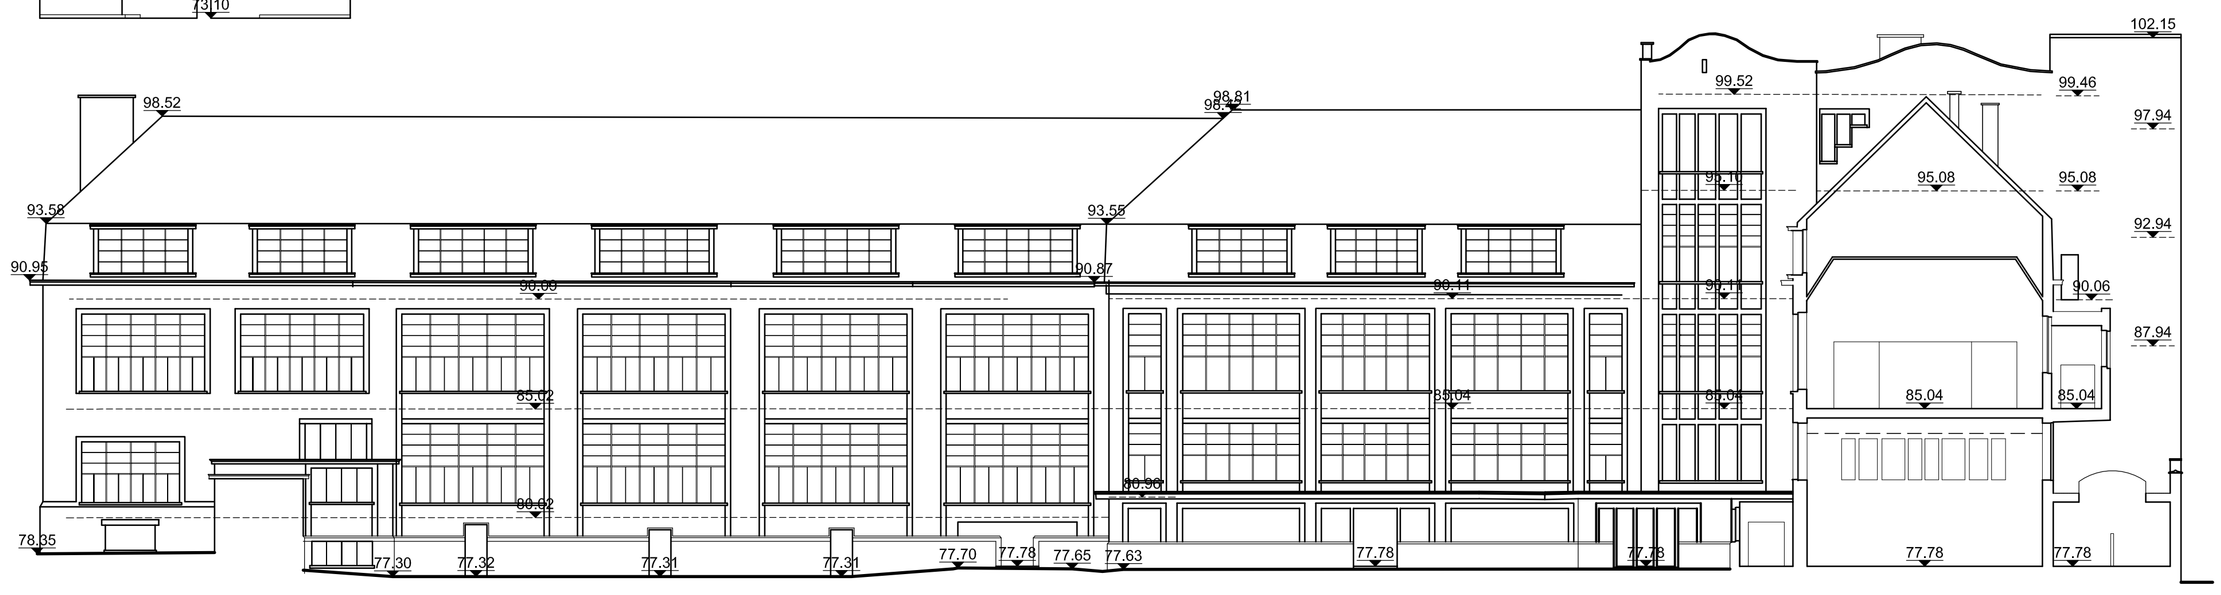


Elévation A-A'

Coupe A-A'

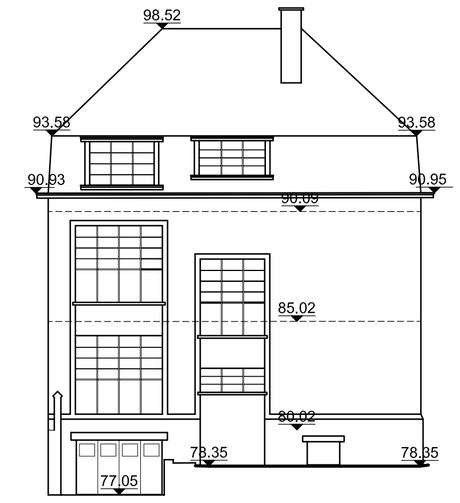


Elévation E-E'

Niveau de référence I.G.N. =
Seuil entrée 77.78

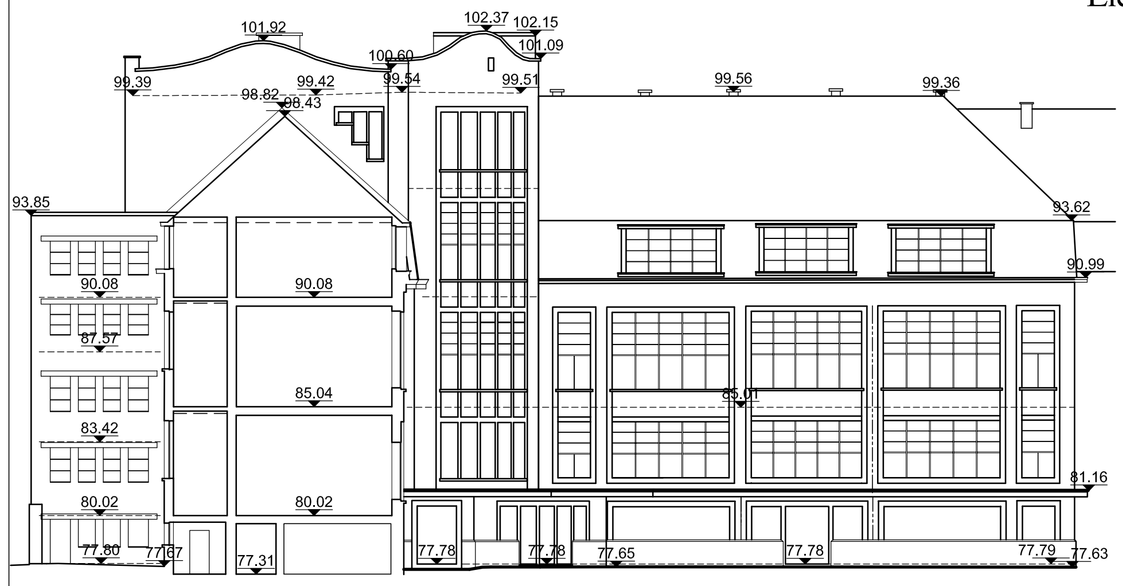


Coupe B-B'

Elévation B-B'

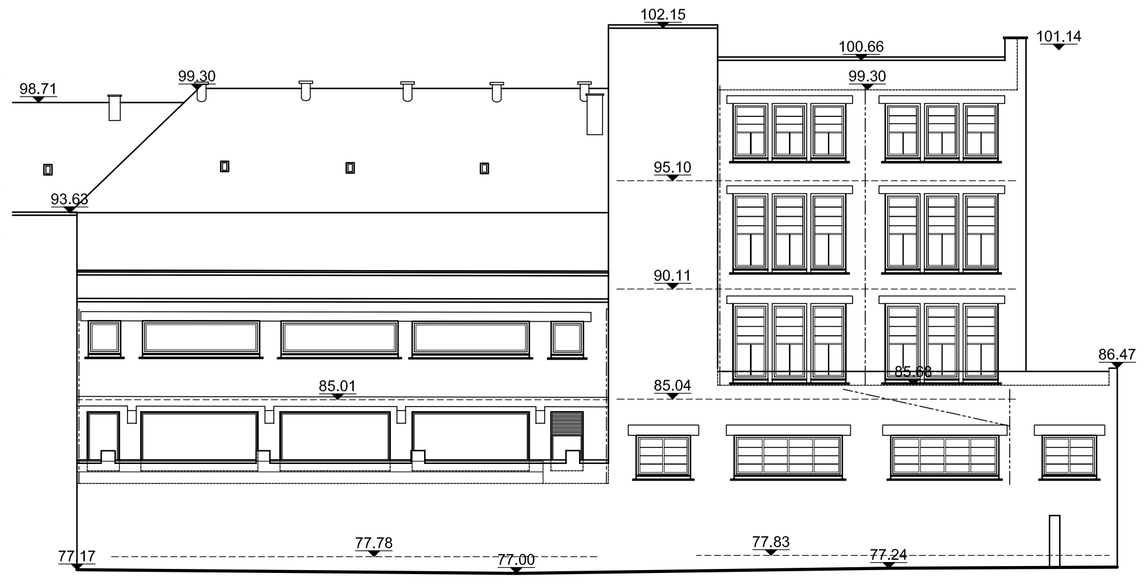


Elévation C-C'

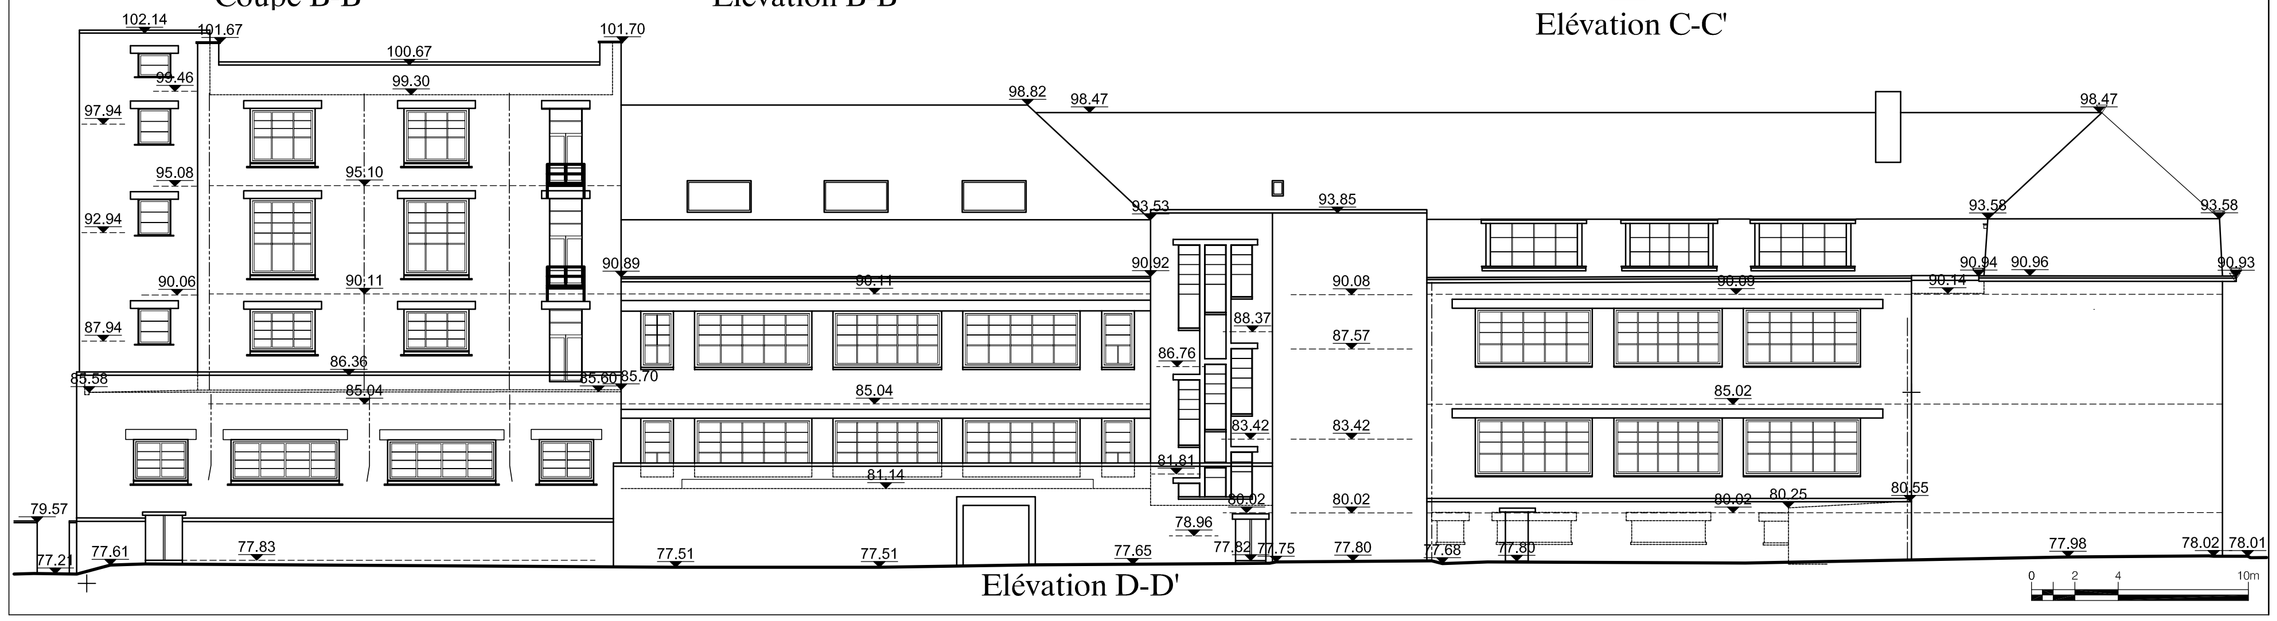


Elévation D-D'

Ville d'Andenne
Rue de l'Hopital, 17
5300 Andenne

*Maître de l'ouvrage:*

Ville d'Andenne
Place du Chapître, 7
5300 Andenne

*Architecte(s):*

# RELEVE DE LA SITUATION EXISTANTE

# FACADES & COUPES

*MERVEILLE-TERWAGNE sprl*
Bureau de Géomètres-Experts Immobiliers
Chaussée de Liège, 538 à 5100 Jambes (Namur)
Tél : 081/22.19.09 Fax : 081/23.06.18

Dossier:
08/247

| Modifications | B | | D | | |
|---|---|---|---|---|---|
| A date : 16/04/2009 | C | | | | |

Note :

Ce relevé est disponible sur support informatique

échelle : 1/200

date : 27/2/2009

dessin: DBP

4