Colas
P24-0584

N921 Andenne
Chaussée de Ciney
19.200-20.900

3ème catégorie
Fermeture de voirie avec déviation

SIGNAROUTE

Rue de l'Avenir 15 , 5300 Andenne
Tel: 081/510.560
Conducteur :
Demortier Daniel
0470/71.26.56
Daniel.demortier@signaroute.be
Dessinateur : Remouchamps S.

Fermeture de la rue sur la Reppe

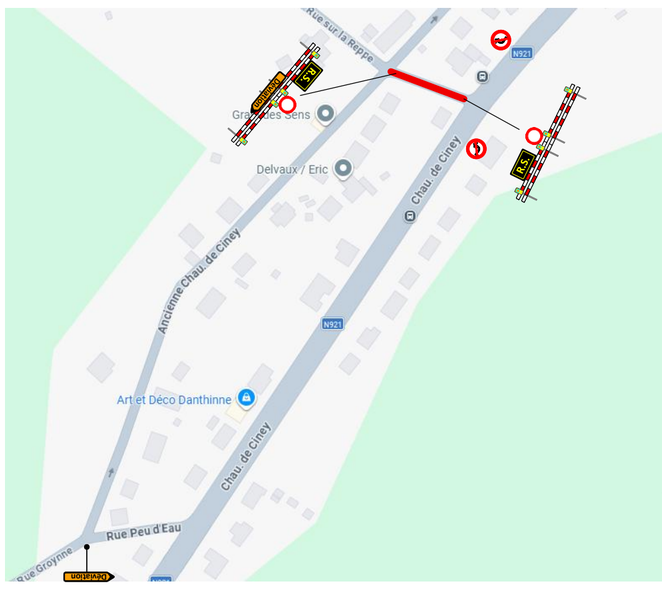
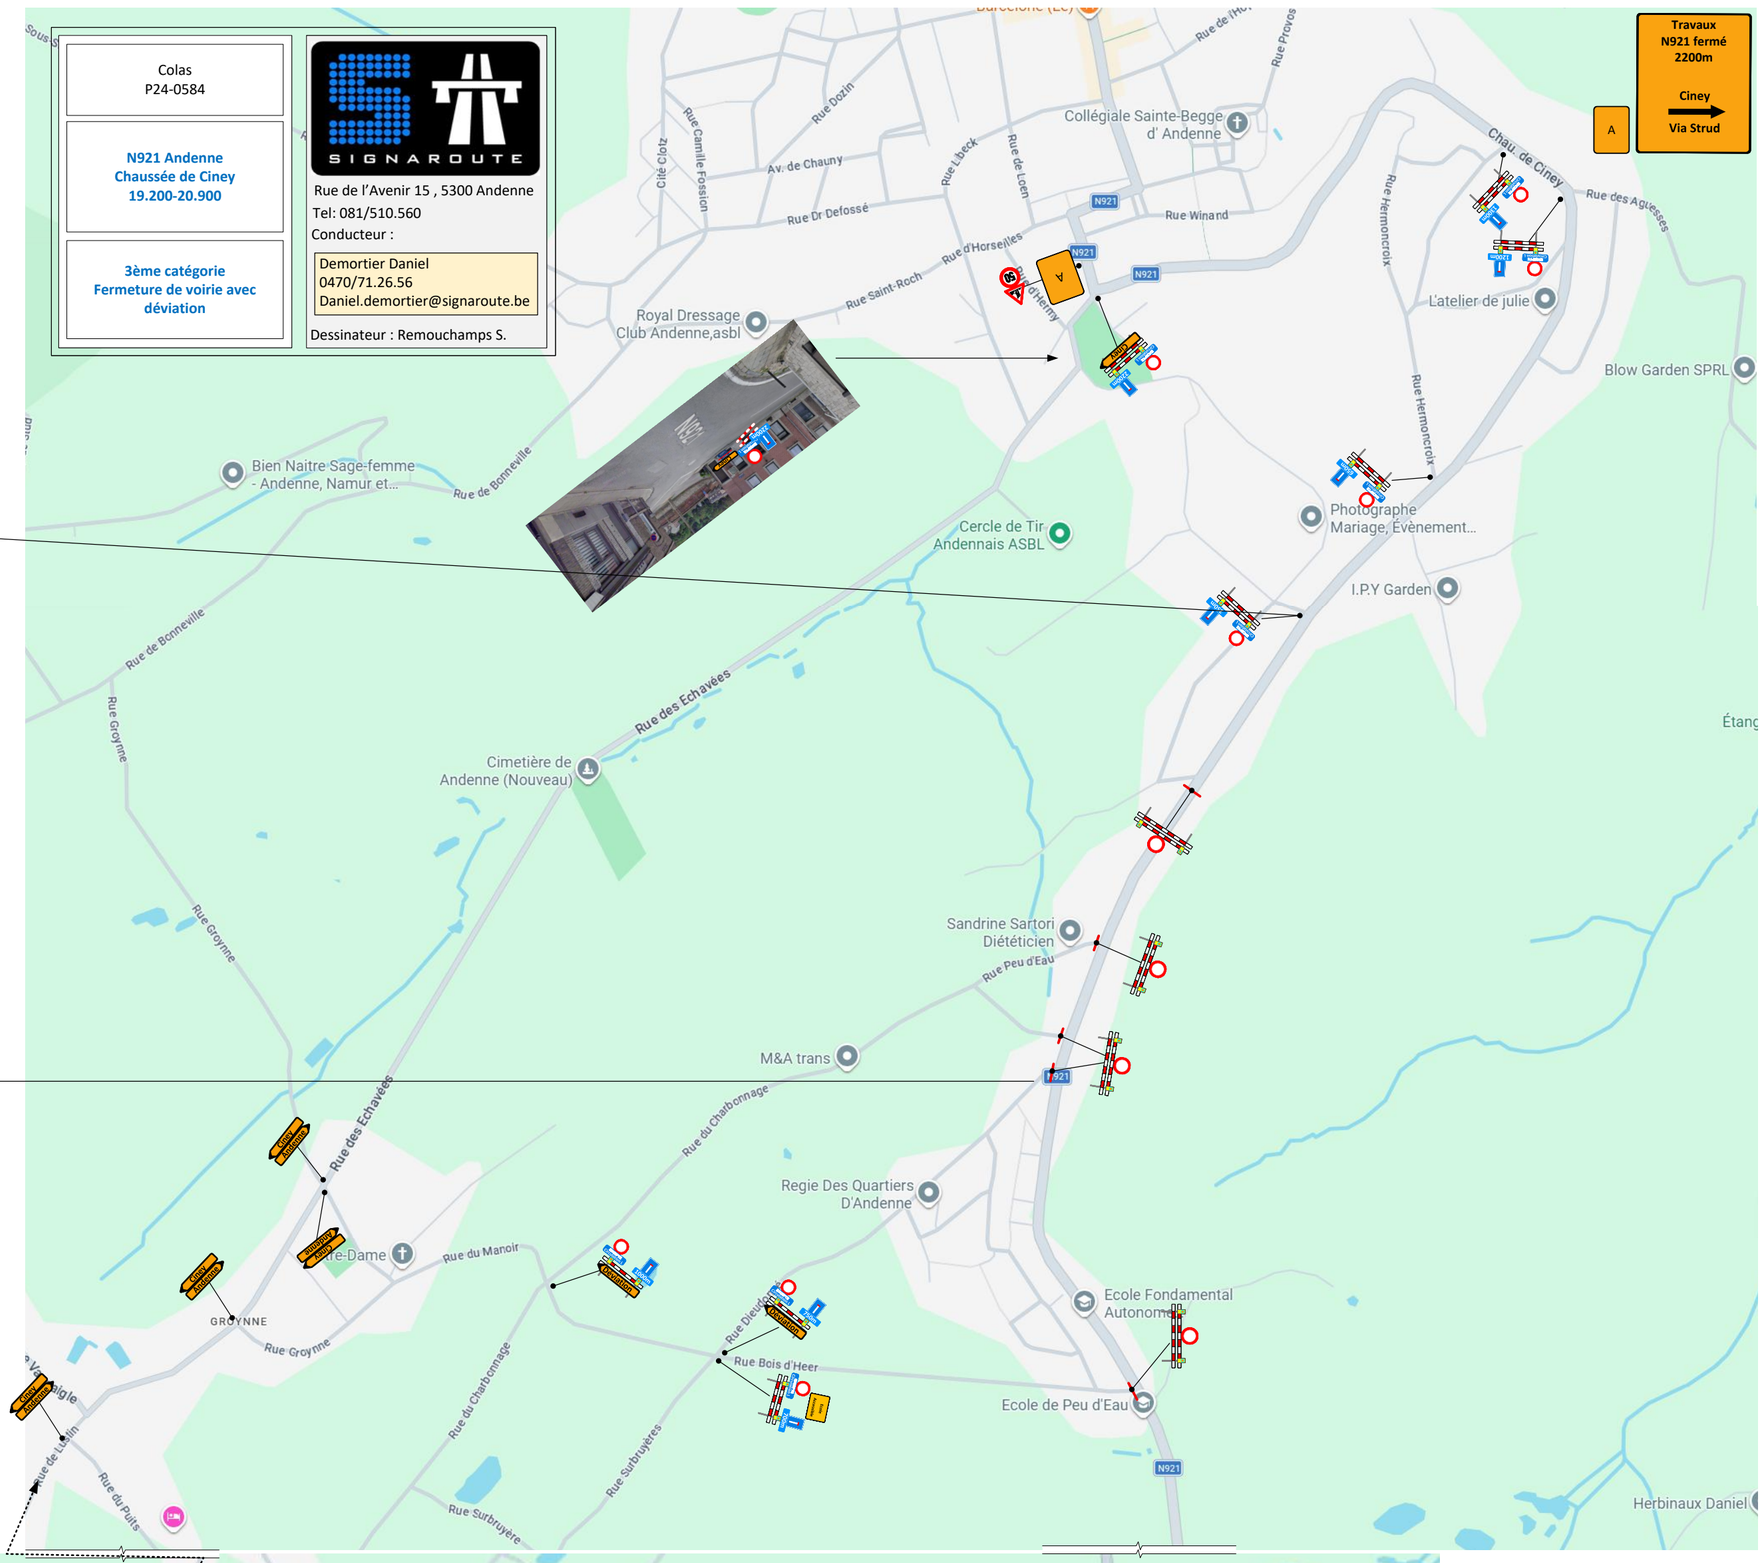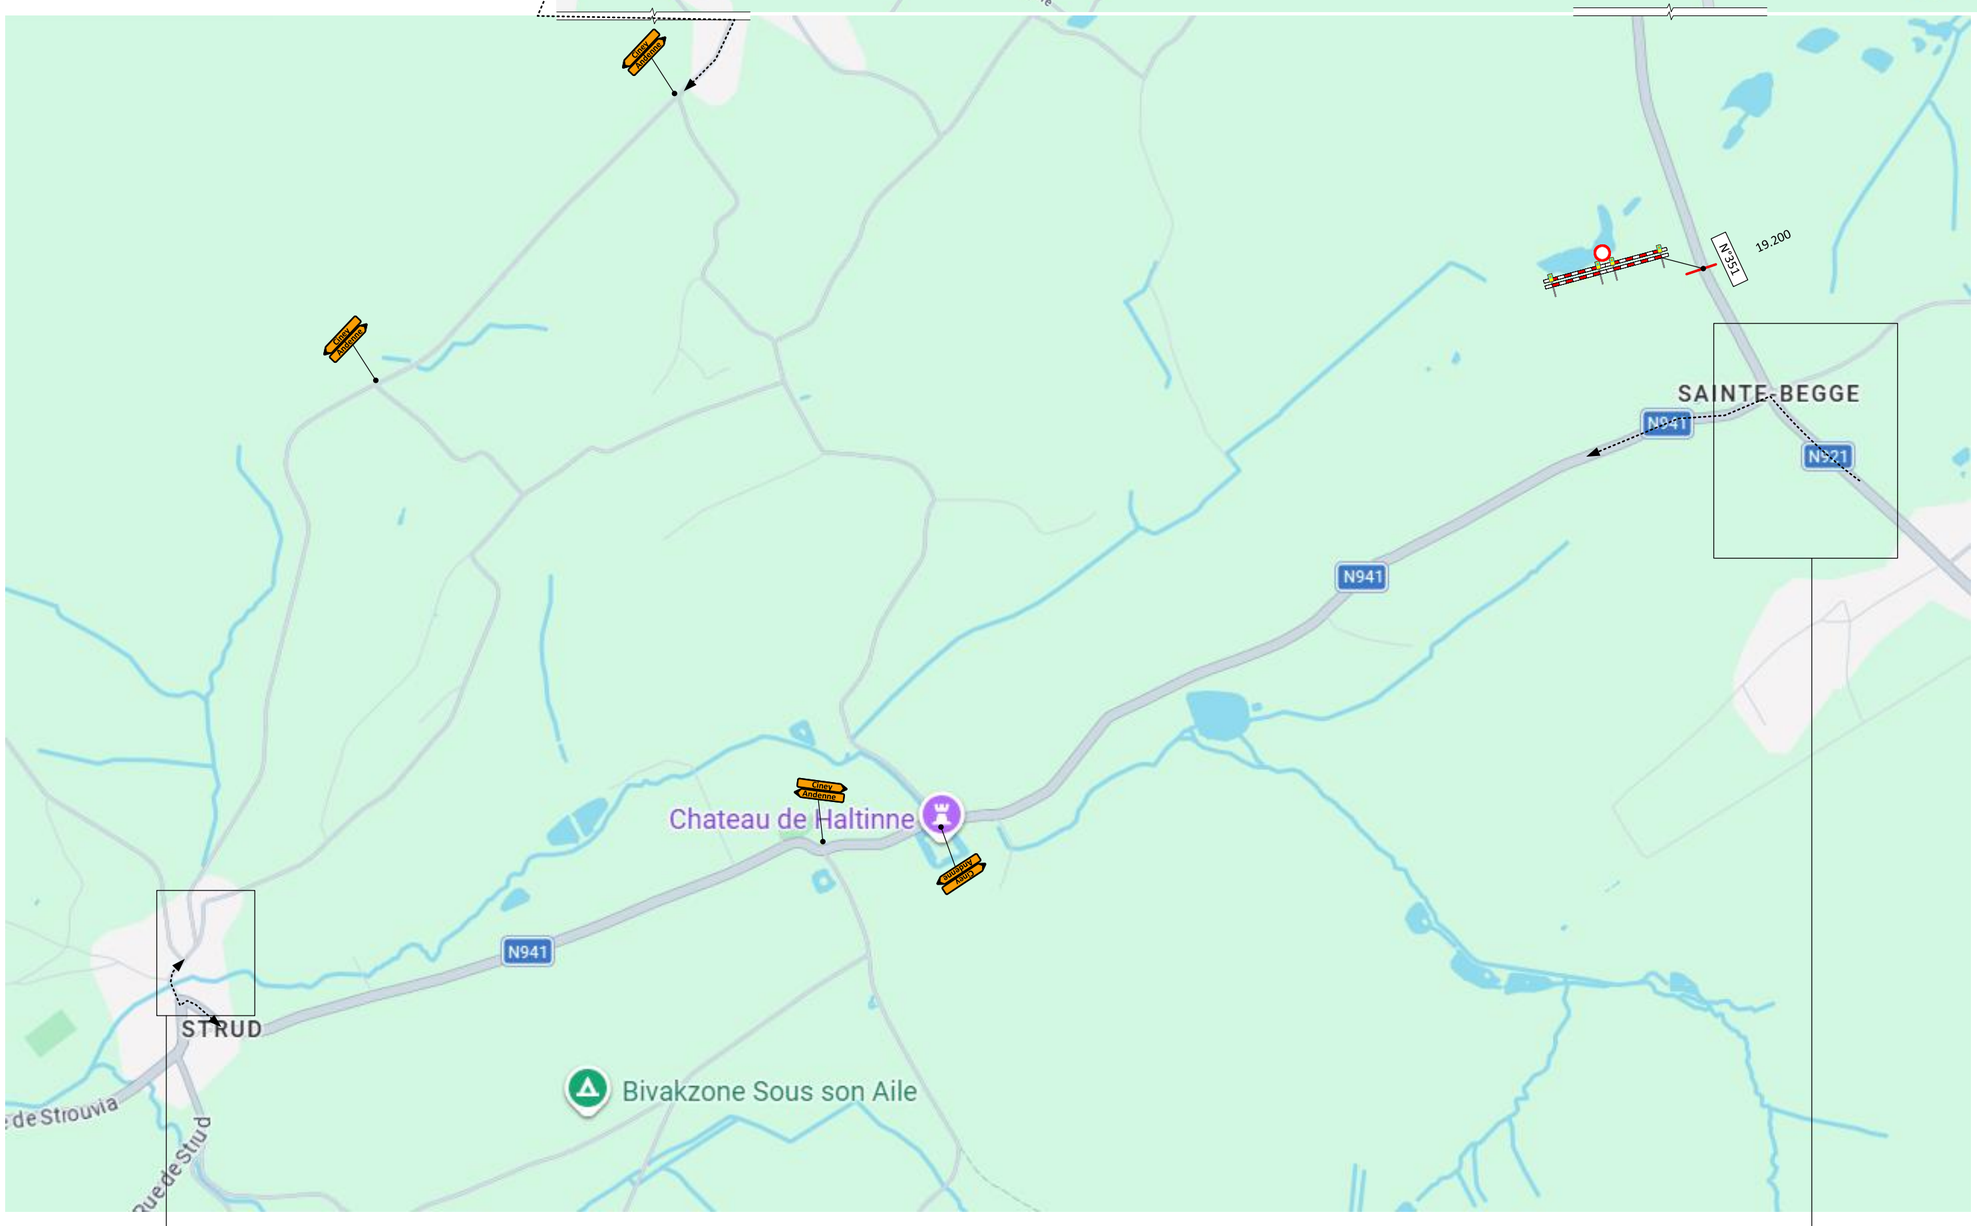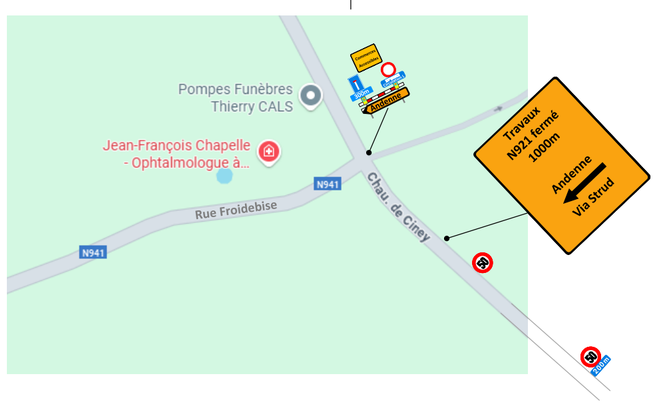
Fermeture en demi voirie de la rue Dieudonné